


Информация для монтажа комплекта

ЛИССАБОН 95

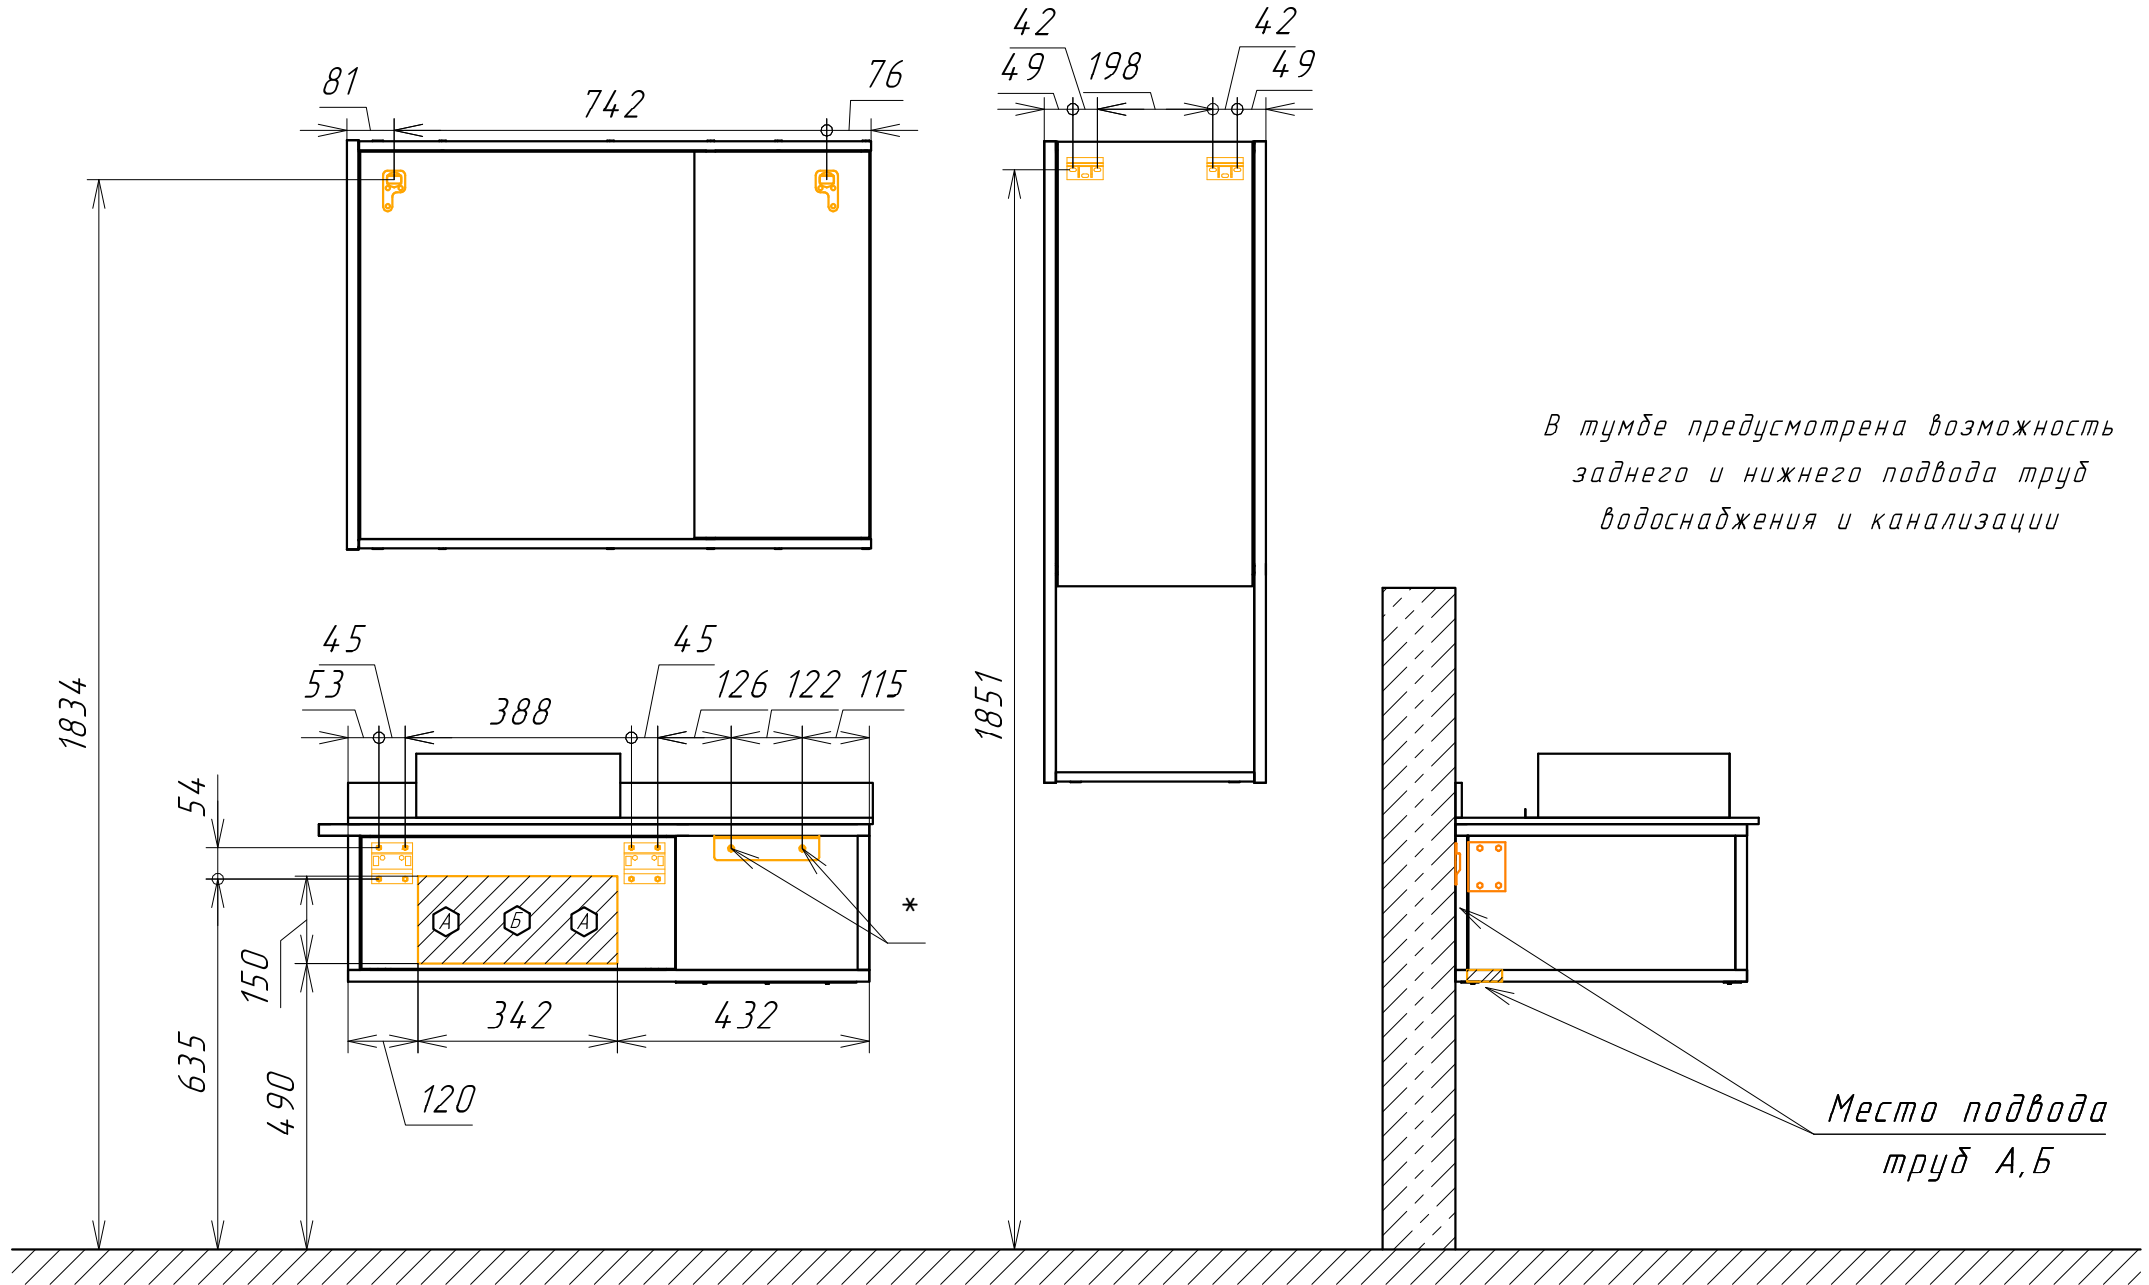

В тумбе предусмотрена возможность заднего и нижнего подвода труб водоснабжения и канализации

Место подвода труб А, Б

А - место подвода труб водоснабжения

Б - место подвода труб канализации

* - Просверловка после монтажа тумбы и регулировки навесов.

▨ ▩ - диапазоны допустимого подвода